



STANDAARD LIFTPUT

Doorsnede BB

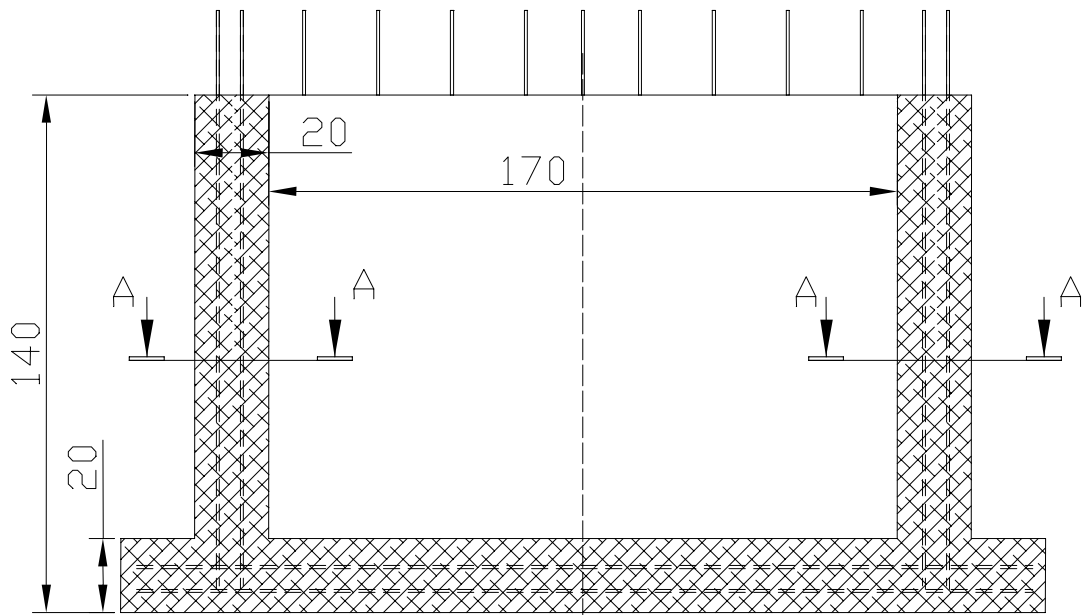

Doorsnede AA

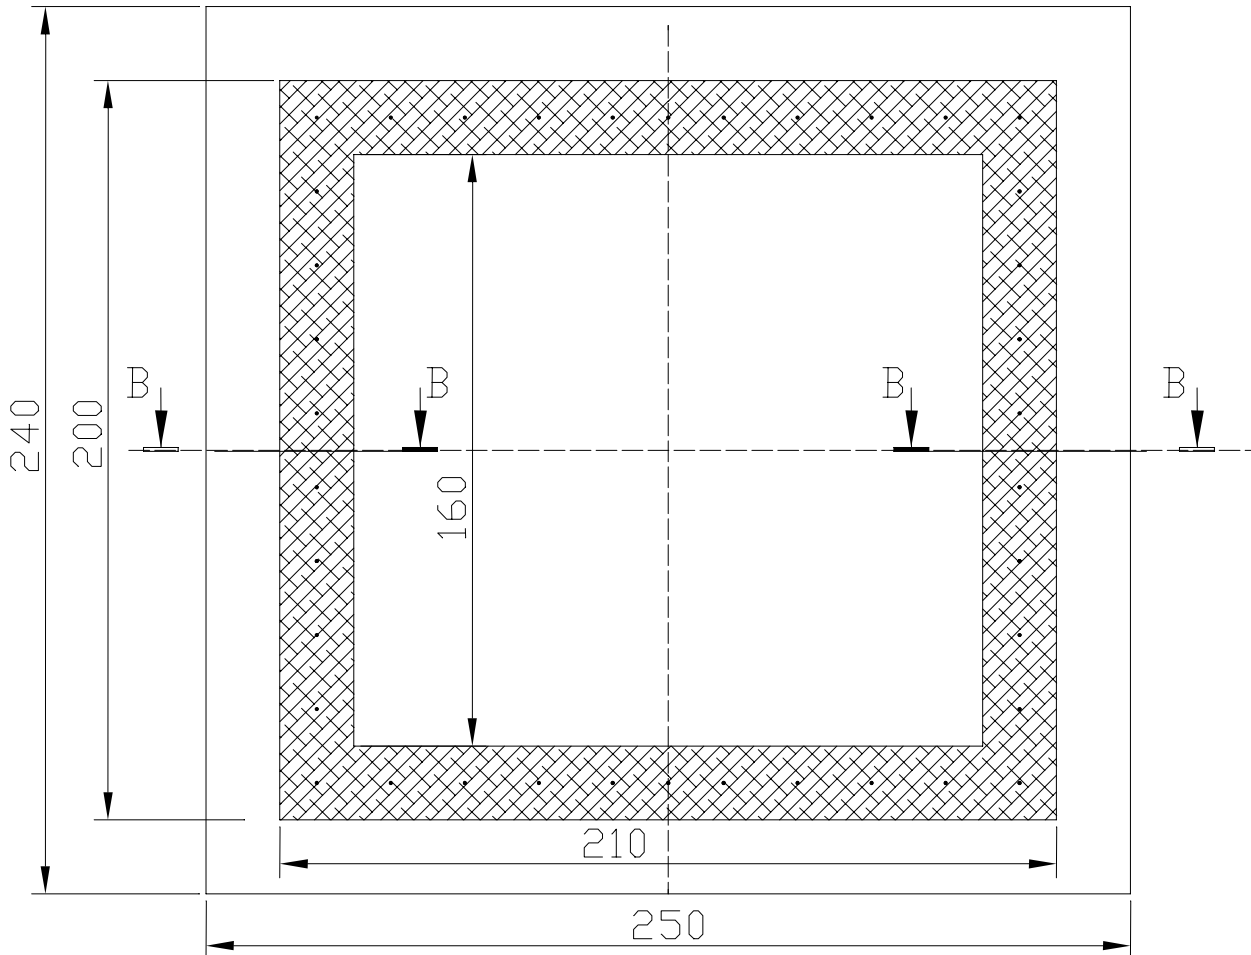

Bewapening : dubbel net $\varnothing 8$ met mazen 150/150 mm

Alle afmetingen in cm

Dostmeetstraat 100
8680 Koekelare
Tel : 051/588065
Fax : 051/580196
www.willaert-bouw.be



Standaard Liftput

Gewicht : 7800 kg



Smeerput: 3 m

Doorsnede BB

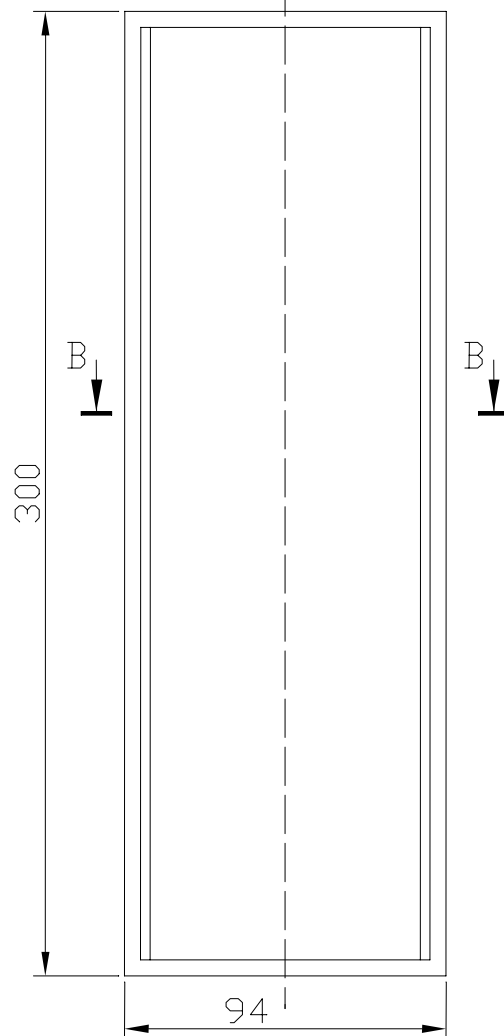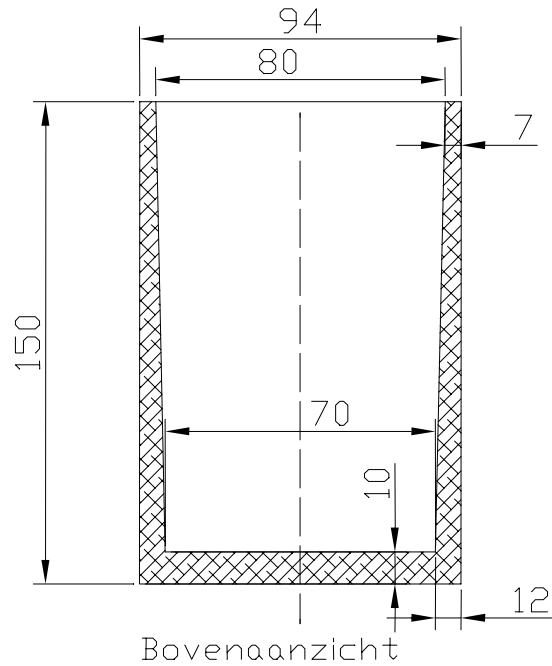

Alle afmetingen in cm

Dostmeetstraat 100
8680 Koekelare
Tel : 051/588065
Fax : 051/580196
www.willaert-bouw.be


Smeerput: 3m

Gewicht : 3120kg



Smeerput: 3,5 m

Doorsnede BB

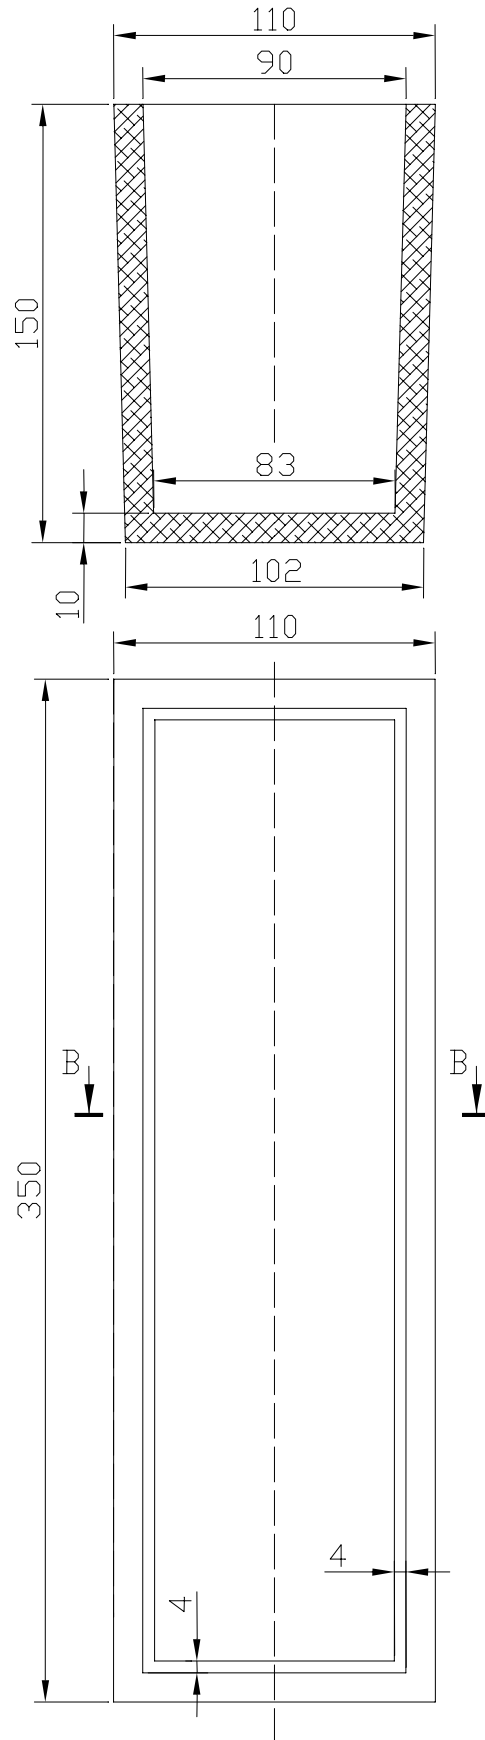


Alle afmetingen in cm

Dostmeetstraat 100
8680 Koekelare
Tel : 051/588065
Fax : 051/580196
www.willaert-bouw.be


Smeerput: 3,5 m

Gewicht : 3800 kg



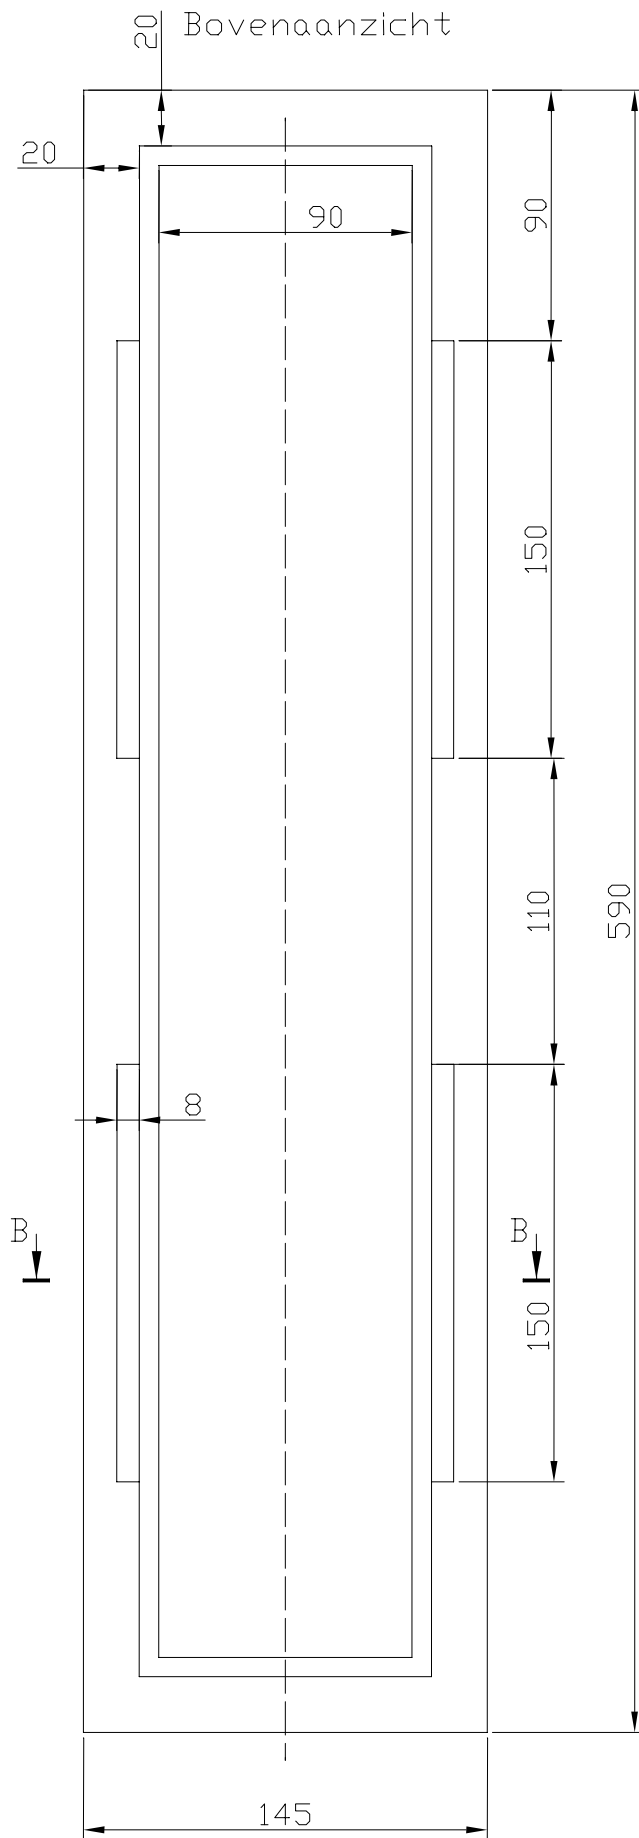

Smeerput: 5,9 m

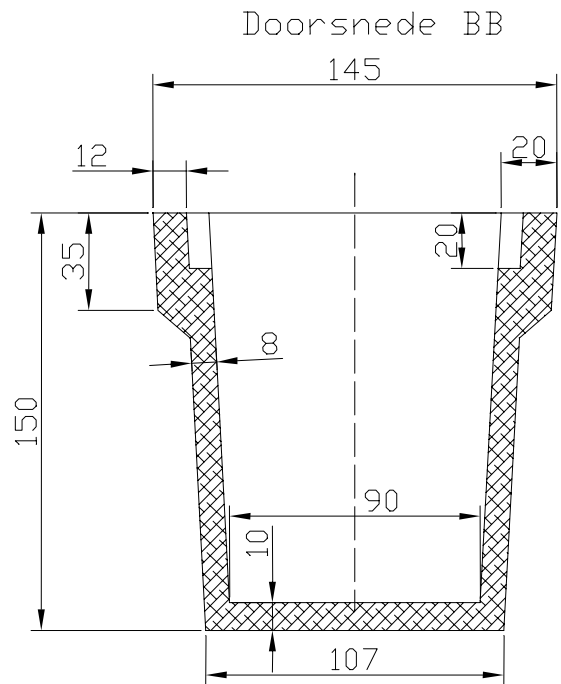

Alle afmetingen in cm

Postmeetsstraat 100
8680 Koekelare
Tel : 051/588065
Fax : 051/580196
www.willaert-bouw.be

Smeerput: 5,9 m

Gewicht : 7000 kg

